

MAPA Z PROJEKTEM PODZIAŁU DZIAŁKI 28/3

Wykonana na mapie zasadniczej w skali 1:1000.

Sporządzona na podstawie postanowienia nr GGN.7430-2-47/09 z dnia 16-09-2009 r.


Wykaz zmian gruntowych

Stan przed podziałem						Stan po podziale		
Jedn.robj.	KW	Właściciel	Nr działki	Użytek	Pow. działki[ha]	Nr działki	Użytek	Pow. działki[ha]
1460	KR1C/000	Gmina Chrzanów	28/3	ŁIV	0.1139	28/4	ŁIV	0.0213
	46572/5	Chrzanów , Al. Henryka 20	Id.dz. 120303_4.0002.28/3			Id.dz. 120303_4.0002.28/4		
						28/5	ŁIV	0.0926
						Id.dz. 120303_4.0002.28/5		
				Razem	0.1139		Razem	0.1139

Uwaga !Operatem pomiarowy Kerg 3413-337/11 , działka 28/3 została podzielona zgodnie z wyżej opisanym wykazem zmian.

Starostwo Powiatowe w Chrzanowie

Dokument niniejszy jest przeznaczony do dokonywania wpisu w księdze wieczystej

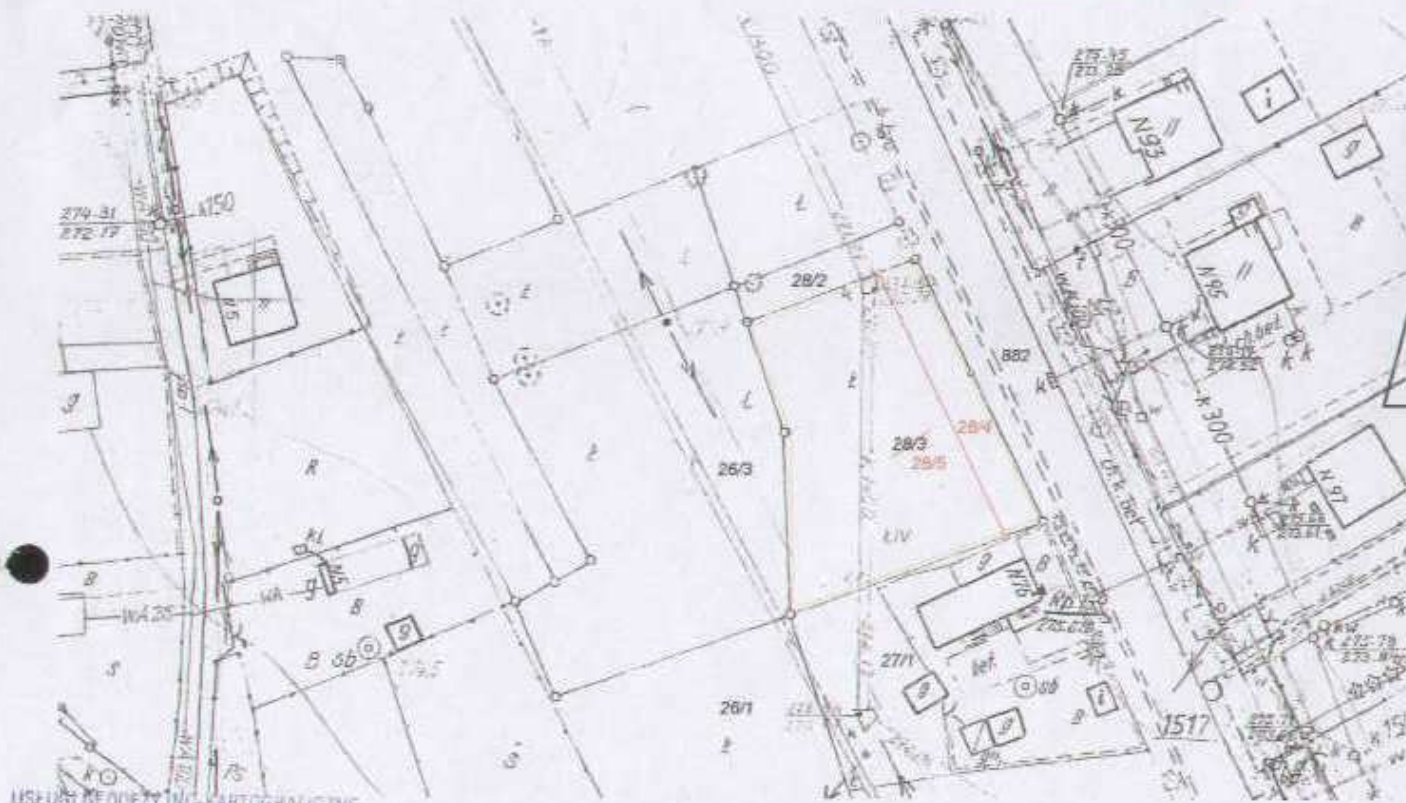

USŁUGI GEODEZYJNO-KARTOGRAFICZNE
Daniel Zajączkowski
geodeta uprawniony nr 1154
32-546 Młoszowa, ul. Krakowska 29
NIP: 628-165-587

2011-10-14
Ldz 32/D/11

STAROSTWO POWIATOWE W CHRZANOWIE
POWIATOWY OŚRODEK DOKUMENTACJI
GEODEZYJNOJ I KARTOGRAFICZNEJ
Na podstawie art. 10 ust. 2 i ust. 2 ustawy z dnia 17 maja 1989r. - Prawo geodezyjne i kartograficzne (Dz.U. Nr 143, poz. 1273 z późn. zmianami) został przyjęty do ewidencji geodezyjno-kartograficznej i stanowią własność Skarbu Państwa.
Dokument wpisany do ewidencji geodezyjno-kartograficznej
03 LIS. 2011 3413-337/11
03 LIS. 2011
Obręb: (współrzędne docelowe) (współrzędne początkowe, stanowiące) (współrzędne docelowe, stanowiące)

BURMISTRZ

Miasta Chrzanowa

„Niniejszy podział nieruchomości został zatwierdzony decyzją z dnia 09.11.2011r. nr GGN.7430-2-47/09”

Z up. BURMISTRZA

Iwona Faron
Naczelnik Wydziału Geodezji i Gospodarki Nieruchomościami

z up. STAROSTY

Alcja Skarstawska
Z-ca Dyrektora Powiatowego Ośrodka Dokumentacji Geodezyjnej i Kartograficznej

