


Wydruk z mapy numerycznej
Obręb mapa. zas.

Skala 1:500

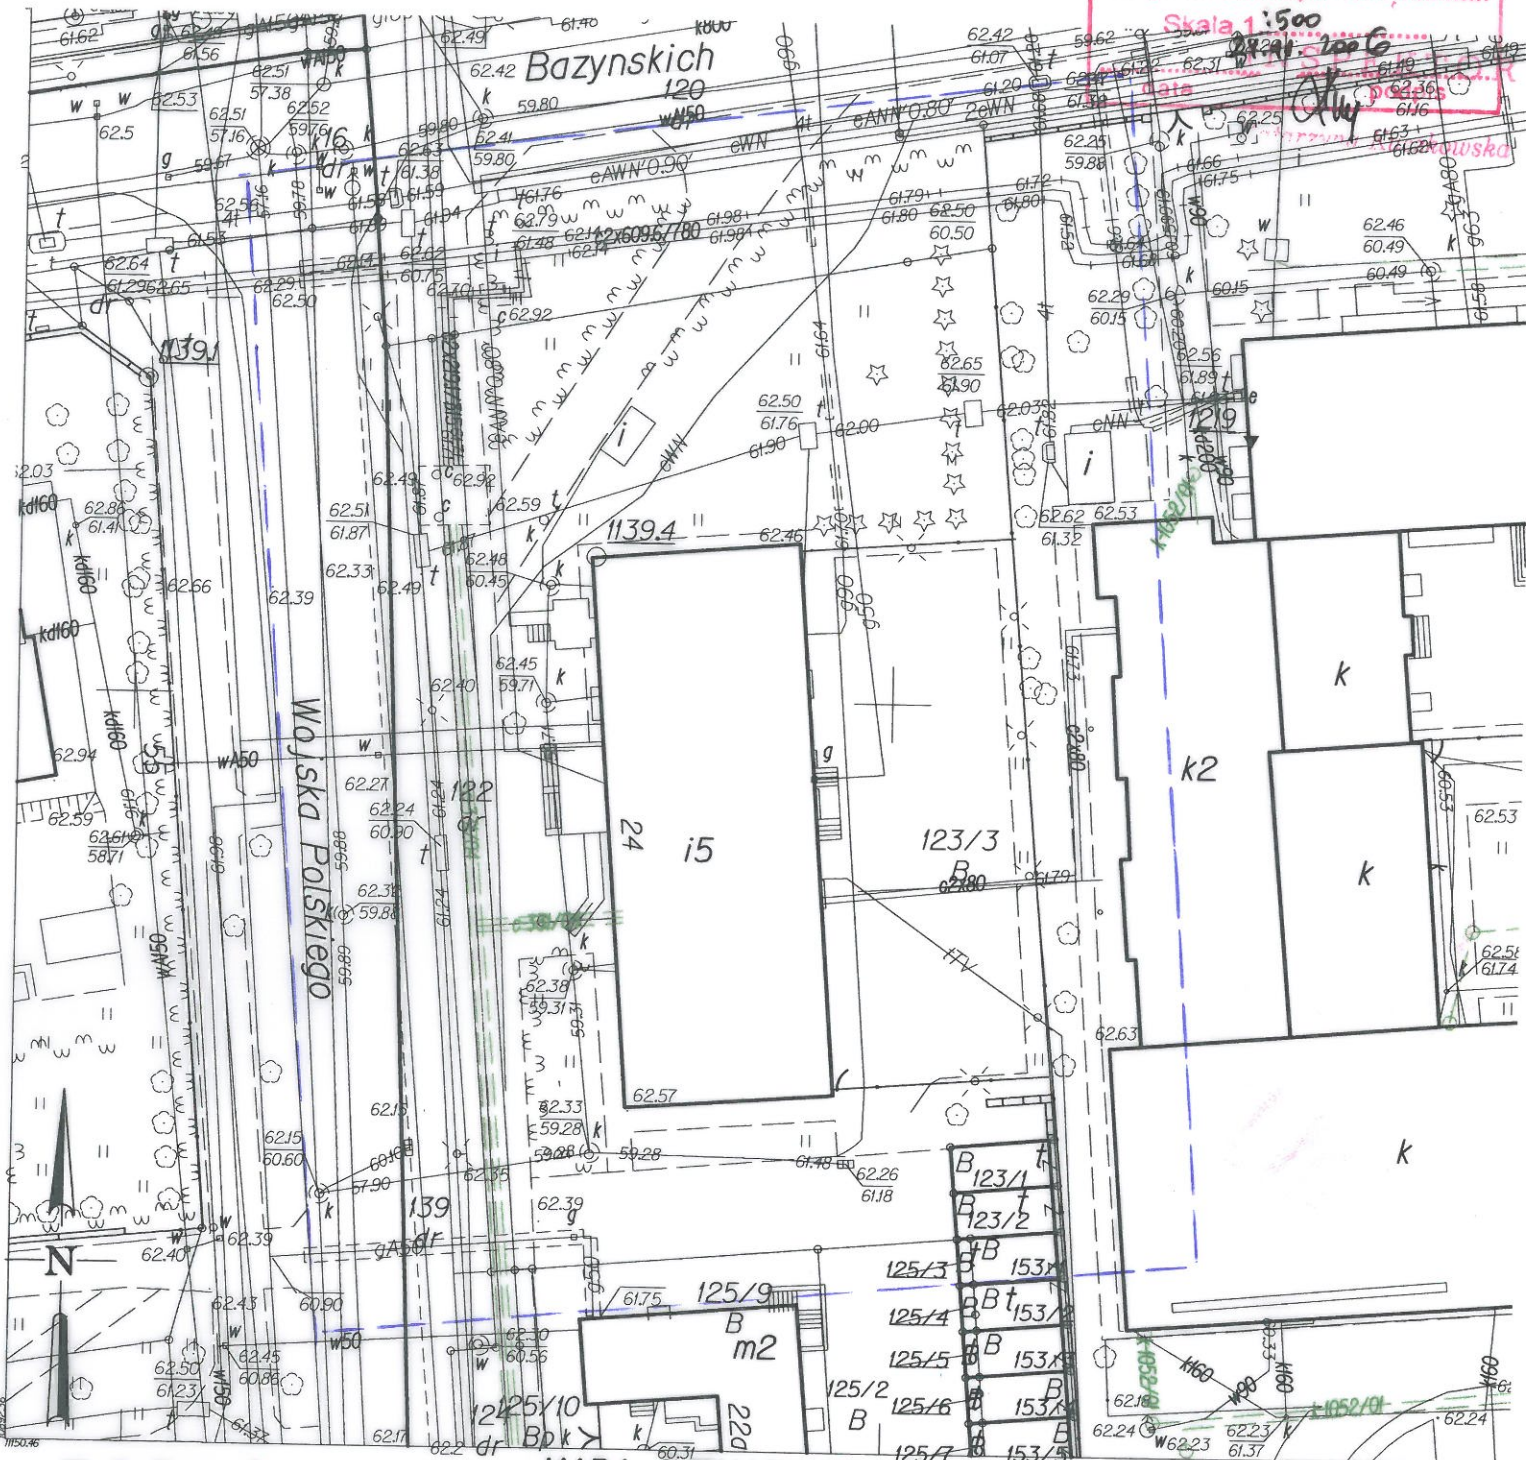

TORUŃ OBRĘB II

TORUŃ 24.11.2006
KERG 2493/2006

ul. Wojśka Polskiego 24

**BIURO USŁUG GEODEZYJNYCH
FRANCISZEK LISAK**
ul. Raszei 2A/54, 87-100 Toruń
tel. 056 645 42 30, kom 603 58 58 74
NIP 879-130-95-76

GEODETA UPRAWNIONY
Franciszek Lisak
Upk. MGP I B Nr 10901

MAPA SYTUACYJNO-WYSOKOŚCIOWA do celów projektowych skala 1:500

1. Mapa wektorowa opracowana w technologii numerycznej w środowisku MicroStation na podstawie pierwotny mapy zasadniczej.
2. Układ współrzędnych lokalnych: "Toruń".
3. Poziom odniesienia: "Amsterdam".
4. Treść wektorowa opracowana wg instrukcji K-1 "Podstawowa mapa kraju" z dnia 1.06.1995r.

Urząd Miasta Wydział Geodezji i Kartografii
Oddział Dokumentacji Geodezycznej i Kartograficznej w Toruniu
W obszarze oznaczonym linią potwierdzono
w terenie aktualność treści mapy zasadniczej. Dokumenty
potwierdzające aktualności mapy przyjęto do zasobu w dniu
2006-11-24 i zewidencjonowano pod nr 2483/06
W niniejszej mapie może służyć do celów projektowych
Projektowane obiekty budowlane wymagające pozwolenia
na budowę podlegają wytyczeniu i inwentaryzacji powykonawczej
przez jednostki uprawnione do wykonywania prac geodezyjnych.
2006-11-24
KIEROWNIK PRAC
(miejscowość i data)
(imię i nazwisko, podpis, stanowisko
ustawowe osoby upoważnionej)
inż. Andrzej Sliwowski